




Route de Champigny - 51430 TINQUEUX

PLAN DE VENTE


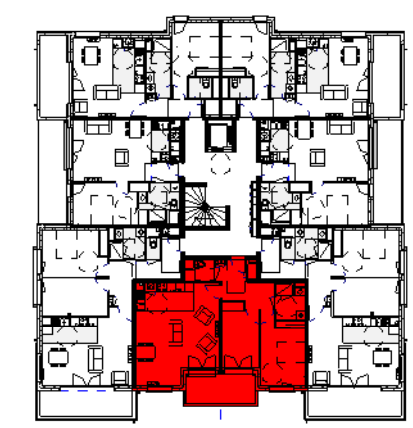


BATIMENT	N°LOGEMENT	TYPE	NIVEAU
A	PDV 106	T3	R+1

TABLEAU DES SURFACES

séj cuisine	34.81 m ²
ch.1+pl	13.50 m ²
ch.2+pl	10.45 m ²
entrée	8.26 m ²
sdb	4.61 m ²
wc	2.41 m ²
plac	0.59 m ²
TOTAL	74.63 m²
balcon	8.85 m ²

01/03/2024

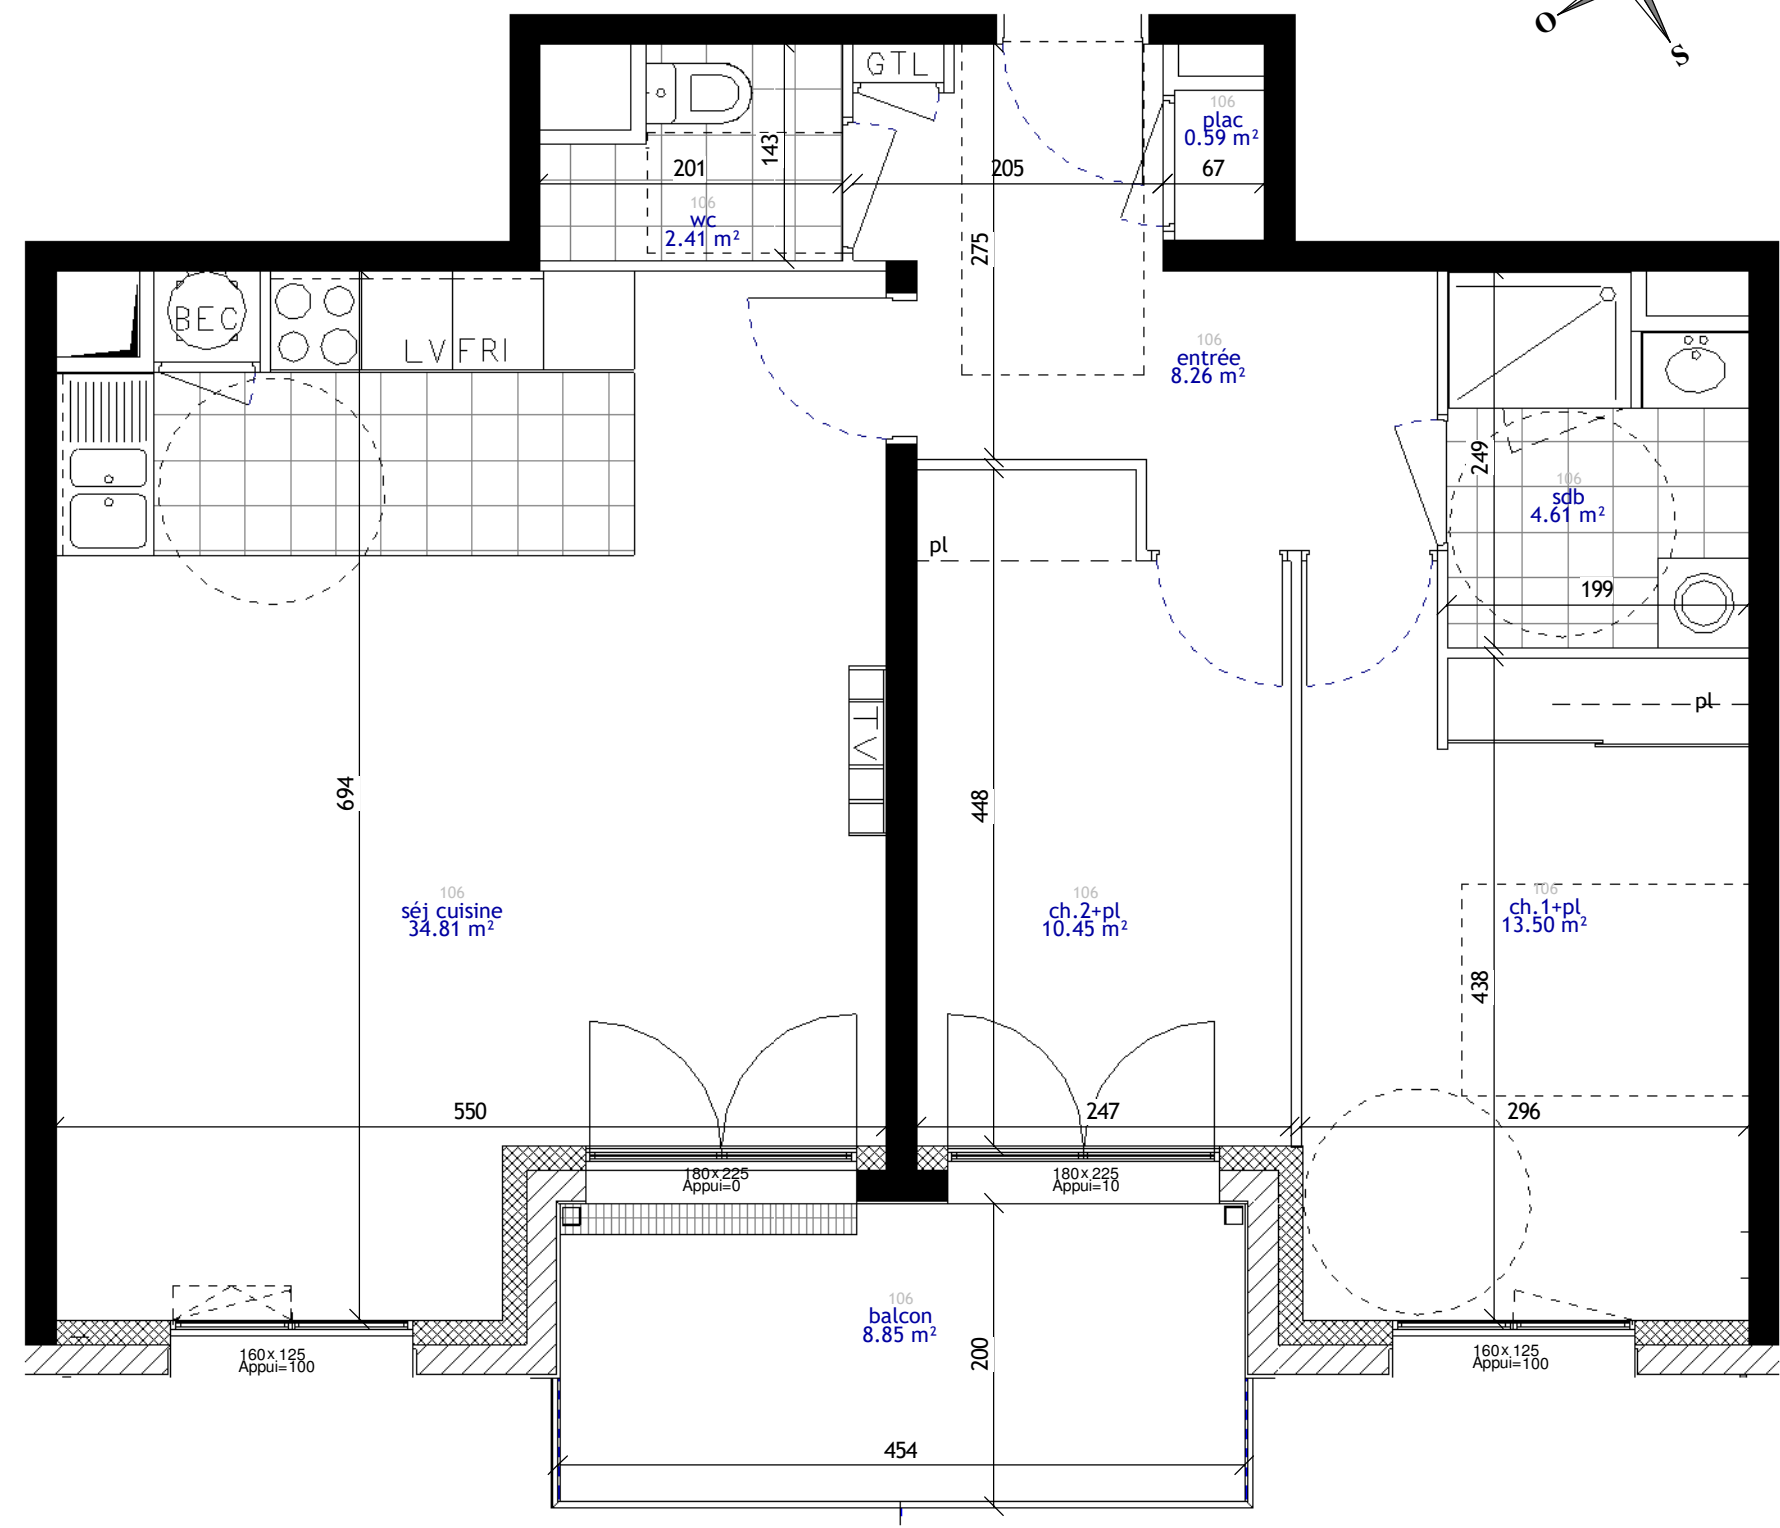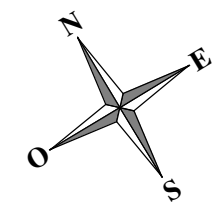

NOTA : Des modifications sont susceptibles d'être apportées à ce plan en fonction des nécessités administratives et/ou techniques de la réalisation en ce qui concerne notamment les dimensions libres. Les surfaces indiquées sont approximatives. Les pentes, dénivelés, talus, soutènement, enrochements, etc... ne sont pas figurés. Les retombés, soffites, faux plafond, ainsi que l'emplacement des équipements ou de la végétation ne sont pas tous figurés ou le sont à titre indicatif. Les surfaces habitables sont conformes au Décret de 23 mai 1997 (art. 111-2).

