




LES
APPARTEMENTS
DE LA
République
Avenue de la République - 02400 CHATEAU-THIERRY

PLAN DE VENTE

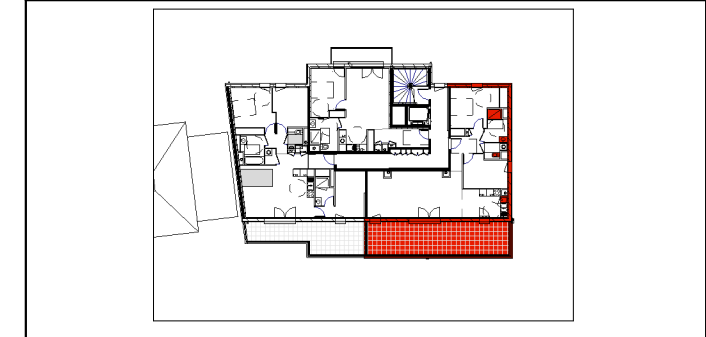

BATIMENT	N°LOGEMENT	TYPE	NIVEAU
D	D201	T3	R+2


TABLEAU DES SURFACES

entrée+pl.	0.00 m ²
entrée+pl.	7.21 m ²
séjour	31.56 m ²
cuisine	9.01 m ²
ch.1	13.67 m ²
ch.2	10.21 m ²
sde	4.75 m ²
wc	2.32 m ²
	78.73 m ²

terrasse	34.36 m ²
	34.36 m ²



INDICE 0	14/10/2022
----------	------------

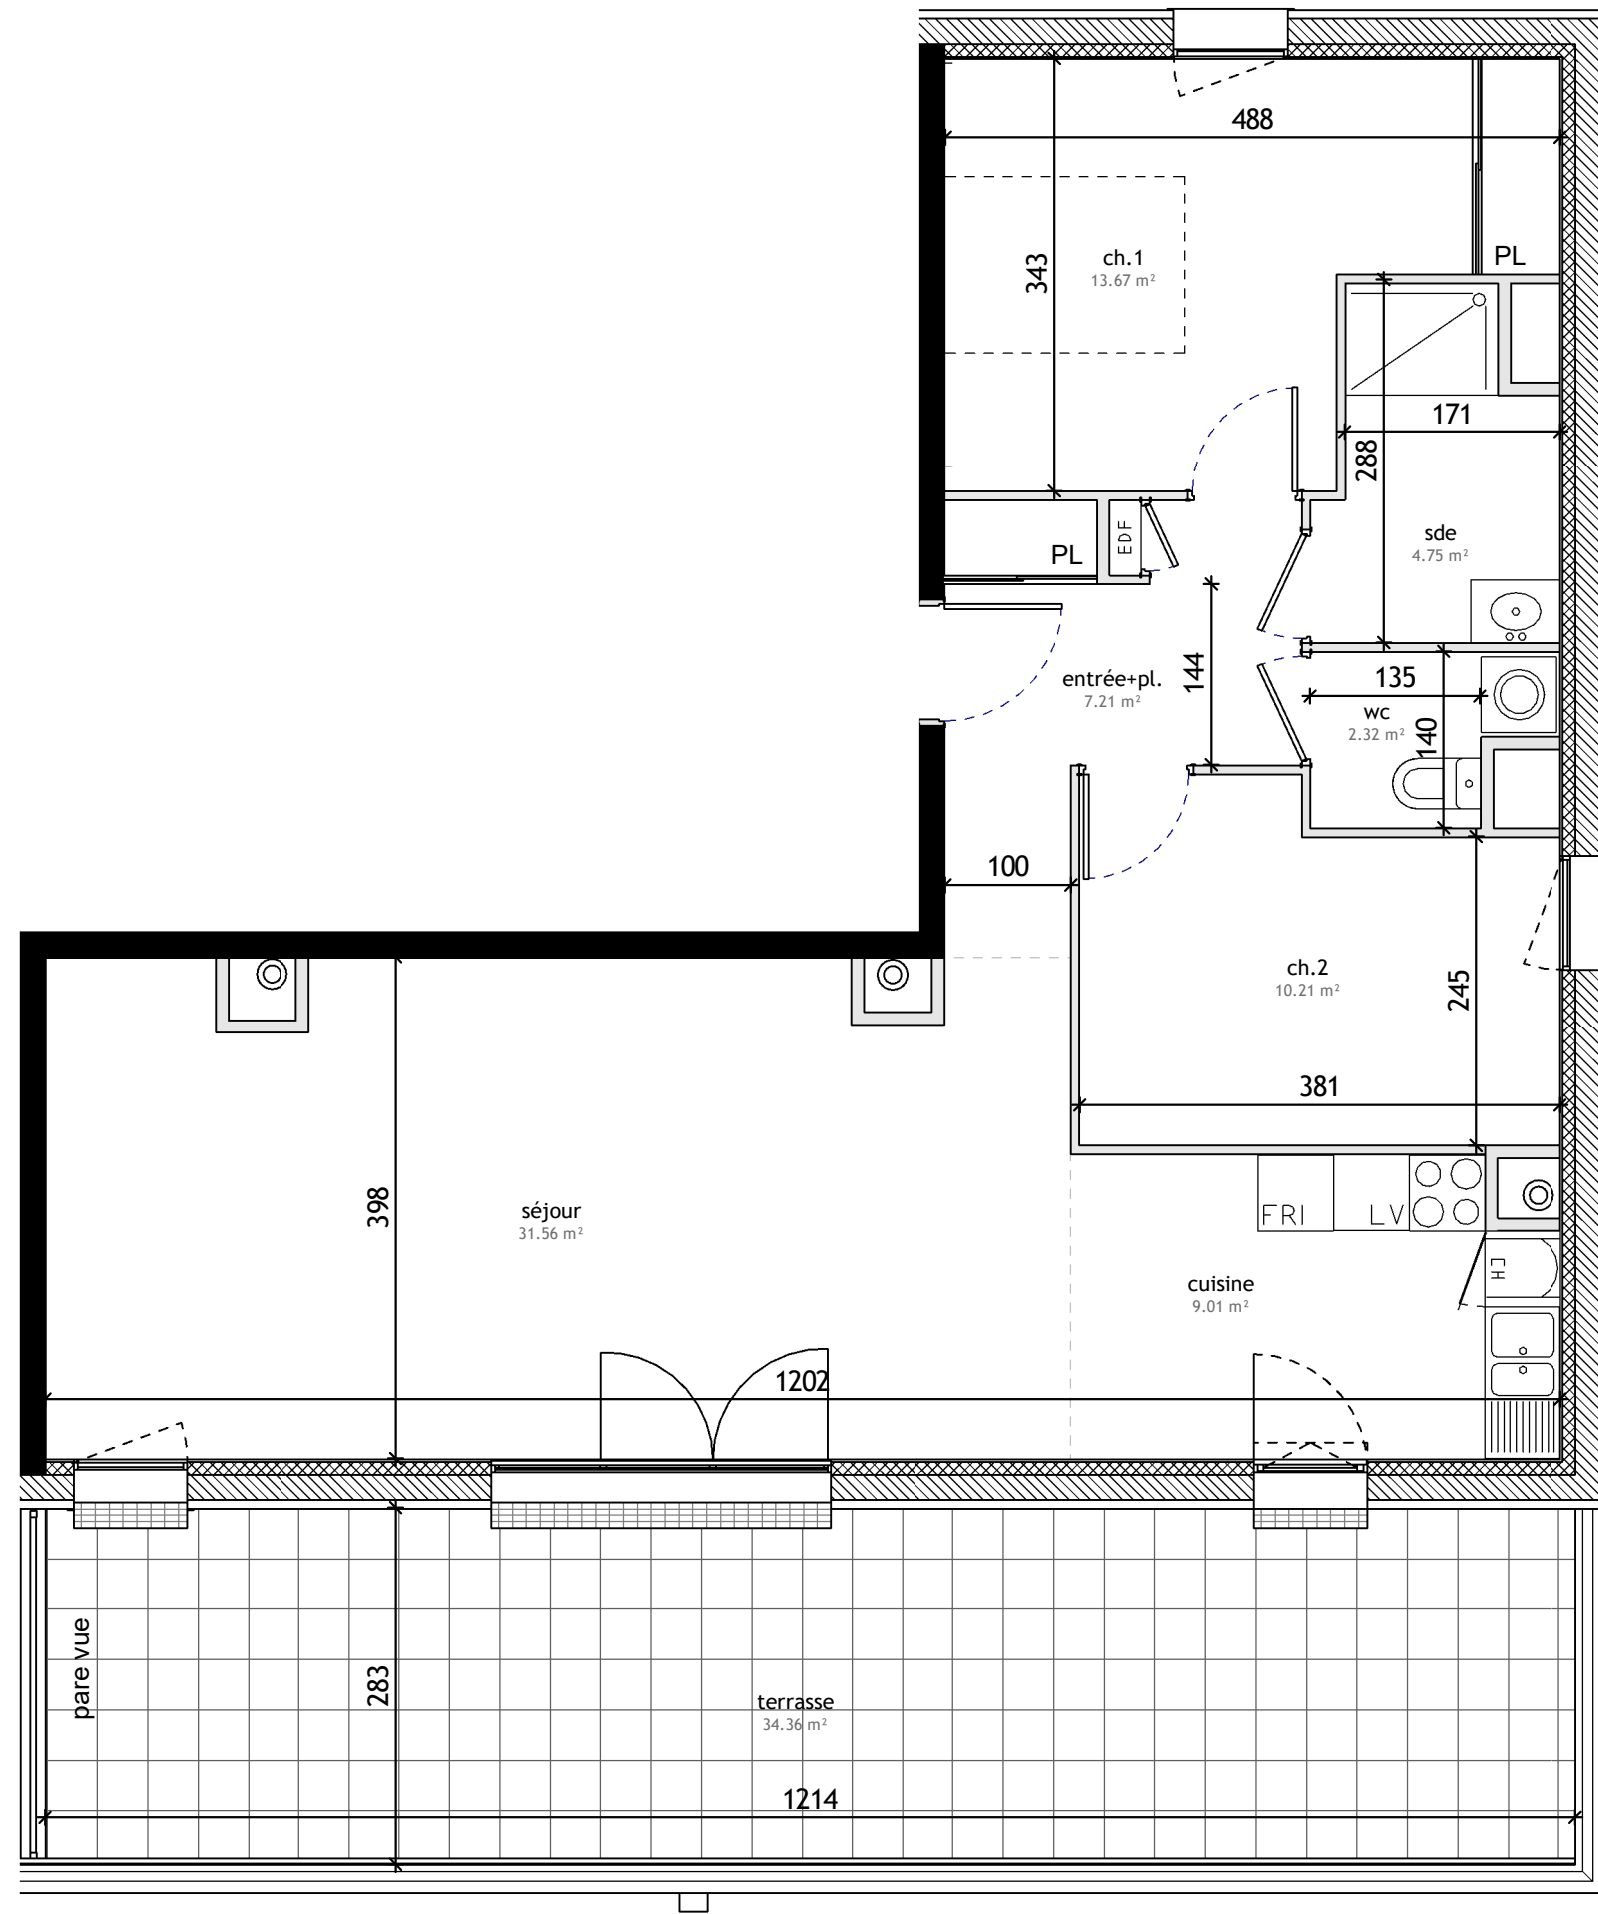

NOTA : Des modifications sont susceptibles d'être apportés à ce plan en fonction des nécessités administratives et/ou techniques de la réalisation en ce qui concerne notamment les dimensions libres. Les surfaces indiquées sont approximatives. Les pentes, dénivelés, talus, soutènement, encochements, etc... ne sont pas figurés. Les retombés, soffites, faux plafond, ainsi que l'emplacement des équipements ou de la végétation ne sont pas tous figurés ou le sont à titre indicatif. Les surfaces habitables sont conformes au Décret de 23 mai 1997 (art. 111-2).