


DÉPARTEMENT DE LA MARNE
 COMMUNE DE LES MESNEUX
DP10 PLAN COTÉ EN 3 DIMENSIONS

Section AA n° 93
 Lieu-Dit : LE NOYER DES ENFANTS
 ECHELLE : 1/500

Légende

- Périimètre de l'unité foncière de la DP
- Limite divisoire
- Accès aux lots

Nota:
 Aménagement de l'accès
 aux lots par le lotisseur sur
 espace vert de la commune
 (vu avec la Commune et la
 CUGR)

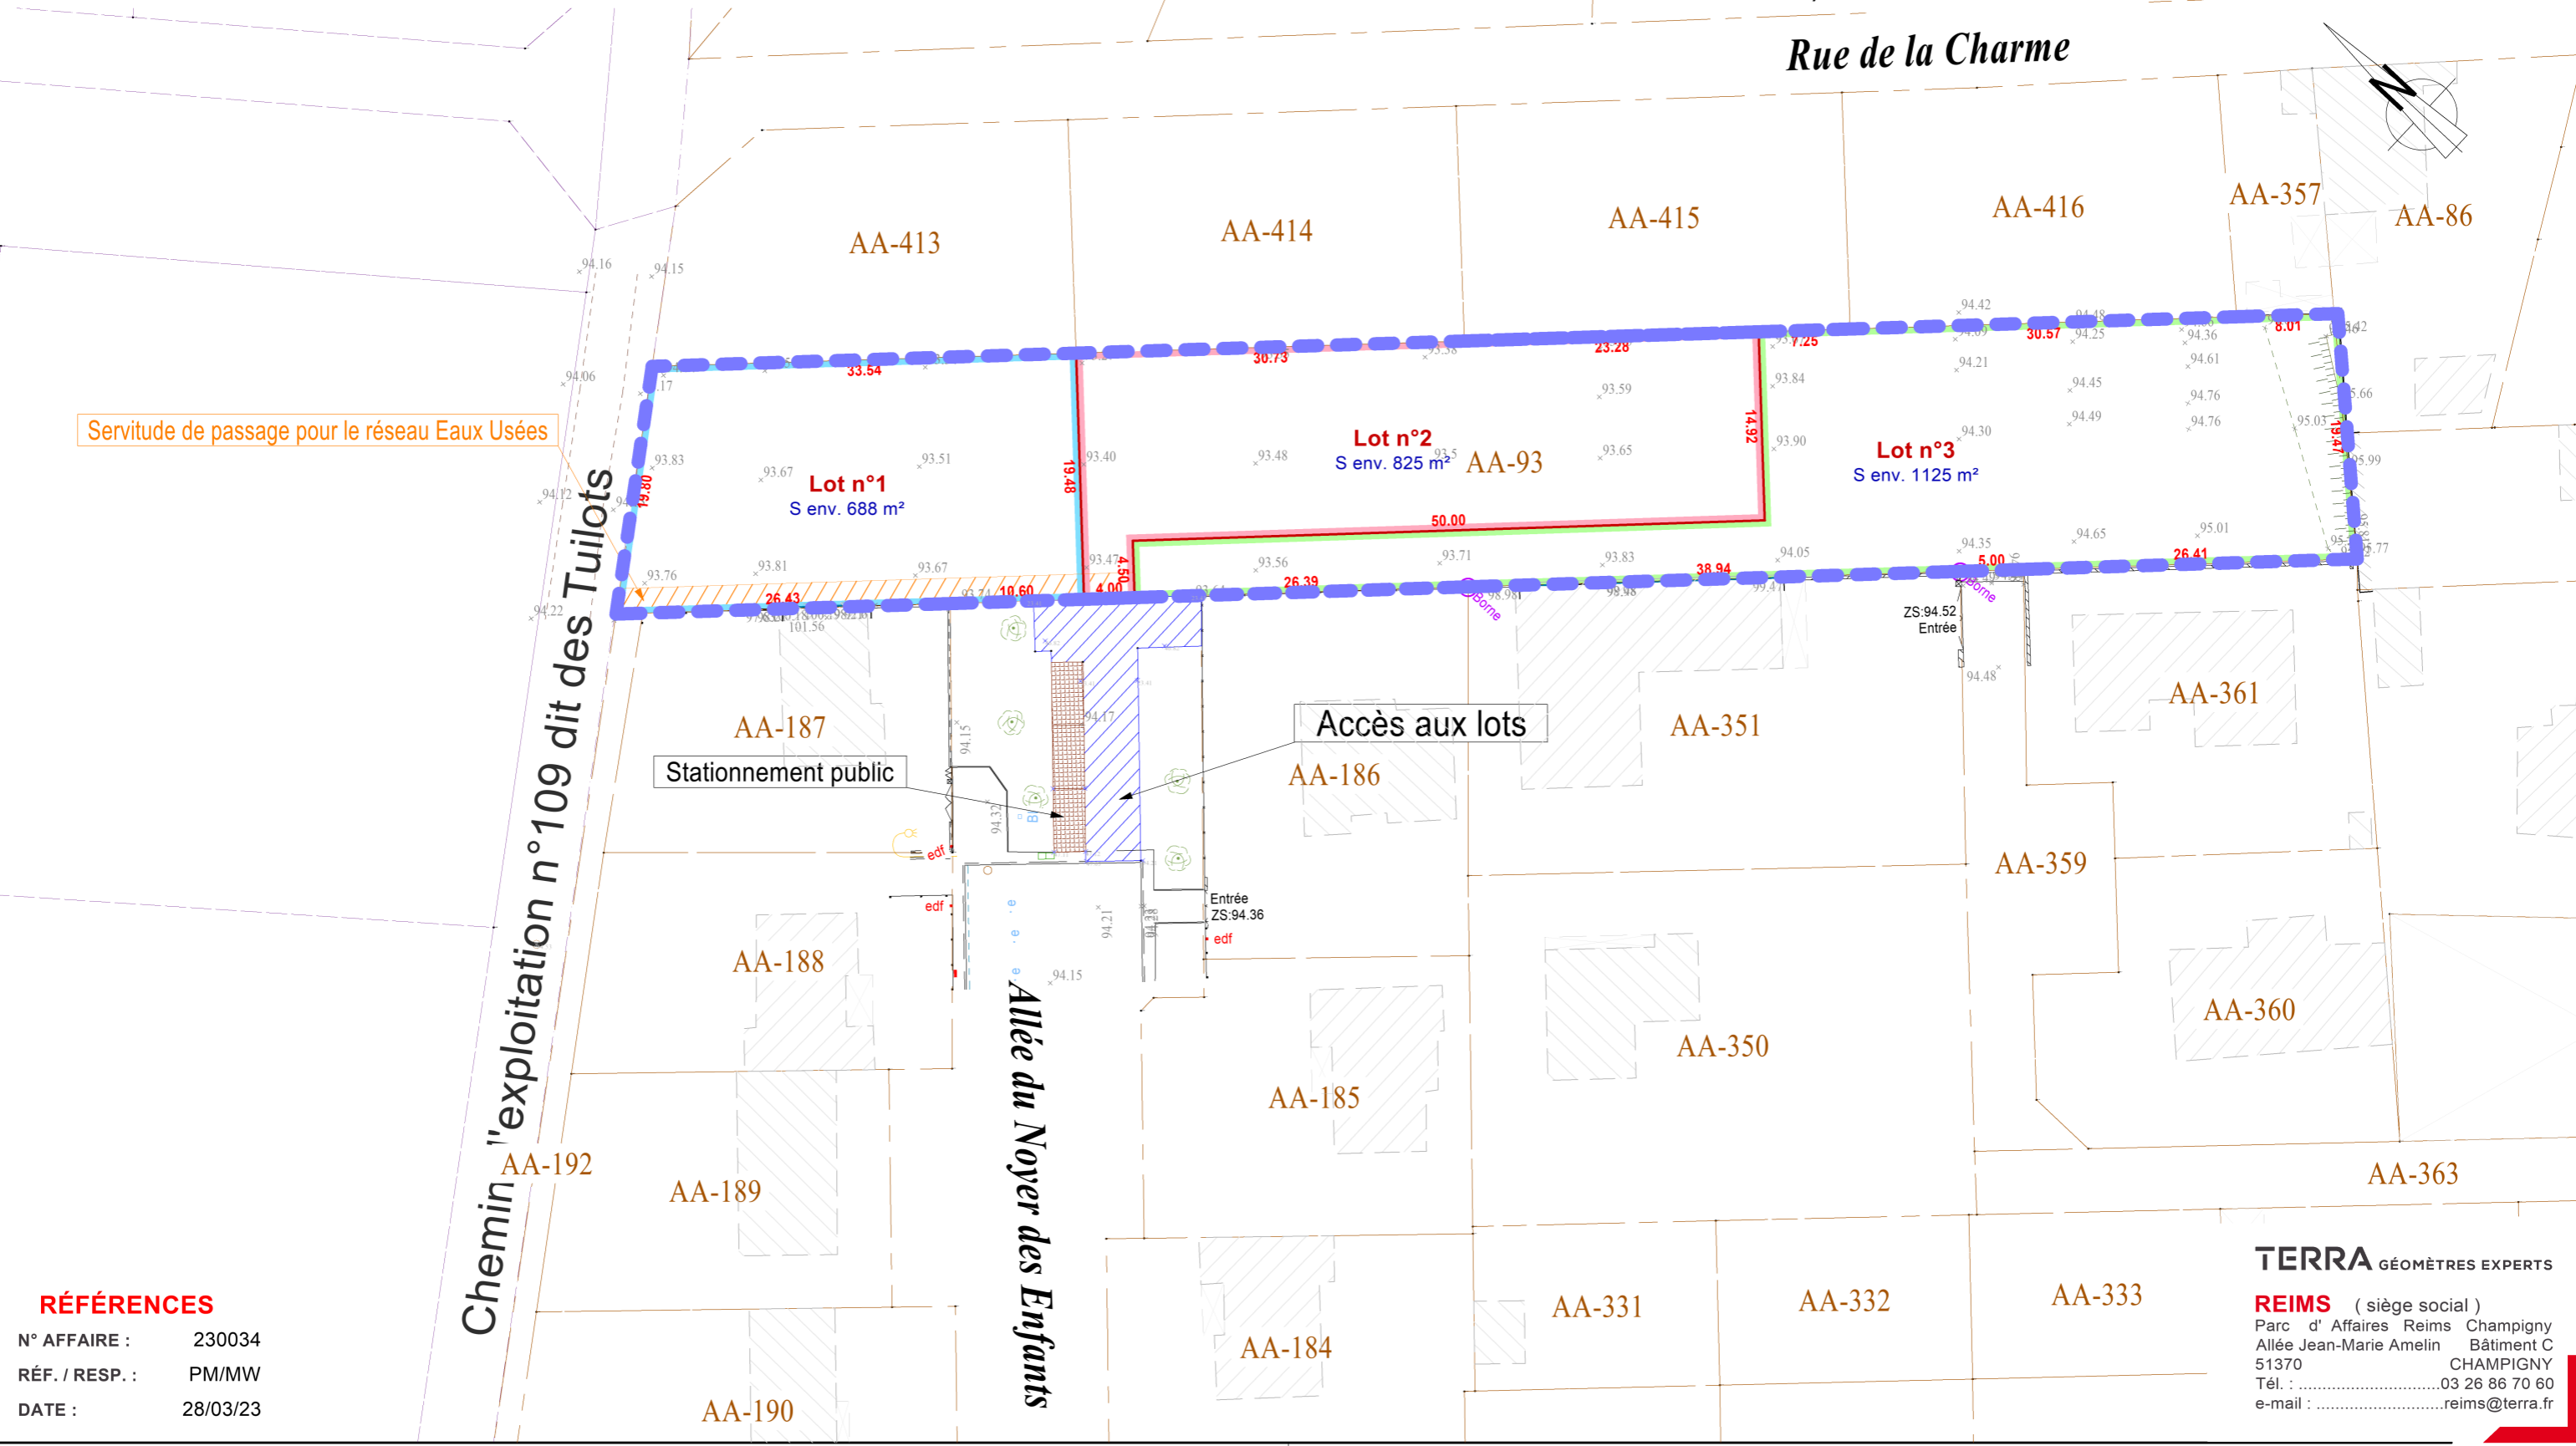

RÉFÉRENCES
 N° AFFAIRE : 230034
 RÉF. / RESP. : PM/MW
 DATE : 28/03/23

TERRA GÉOMÈTRES EXPERTS
REIMS (siège social)
 Parc d'Affaires Reims Champigny
 Allée Jean-Marie Amelin Bâtiment C
 51370 CHAMPIGNY
 Tél. :03 26 86 70 60
 e-mail :reims@terra.fr