

DP10 - PLAN COTÉ EN TROIS DIMENSIONS

RM IMMO

14-16 Rue Gérard Chardonnet



Section AI n° 191-192-194

Lieu-Dit : Les Carreaux

ECHELLE : 1/300

Légende

- Périimètre de l'unité foncière de la DP
- Plan de division : limite divisoire
- Application Cadastrele

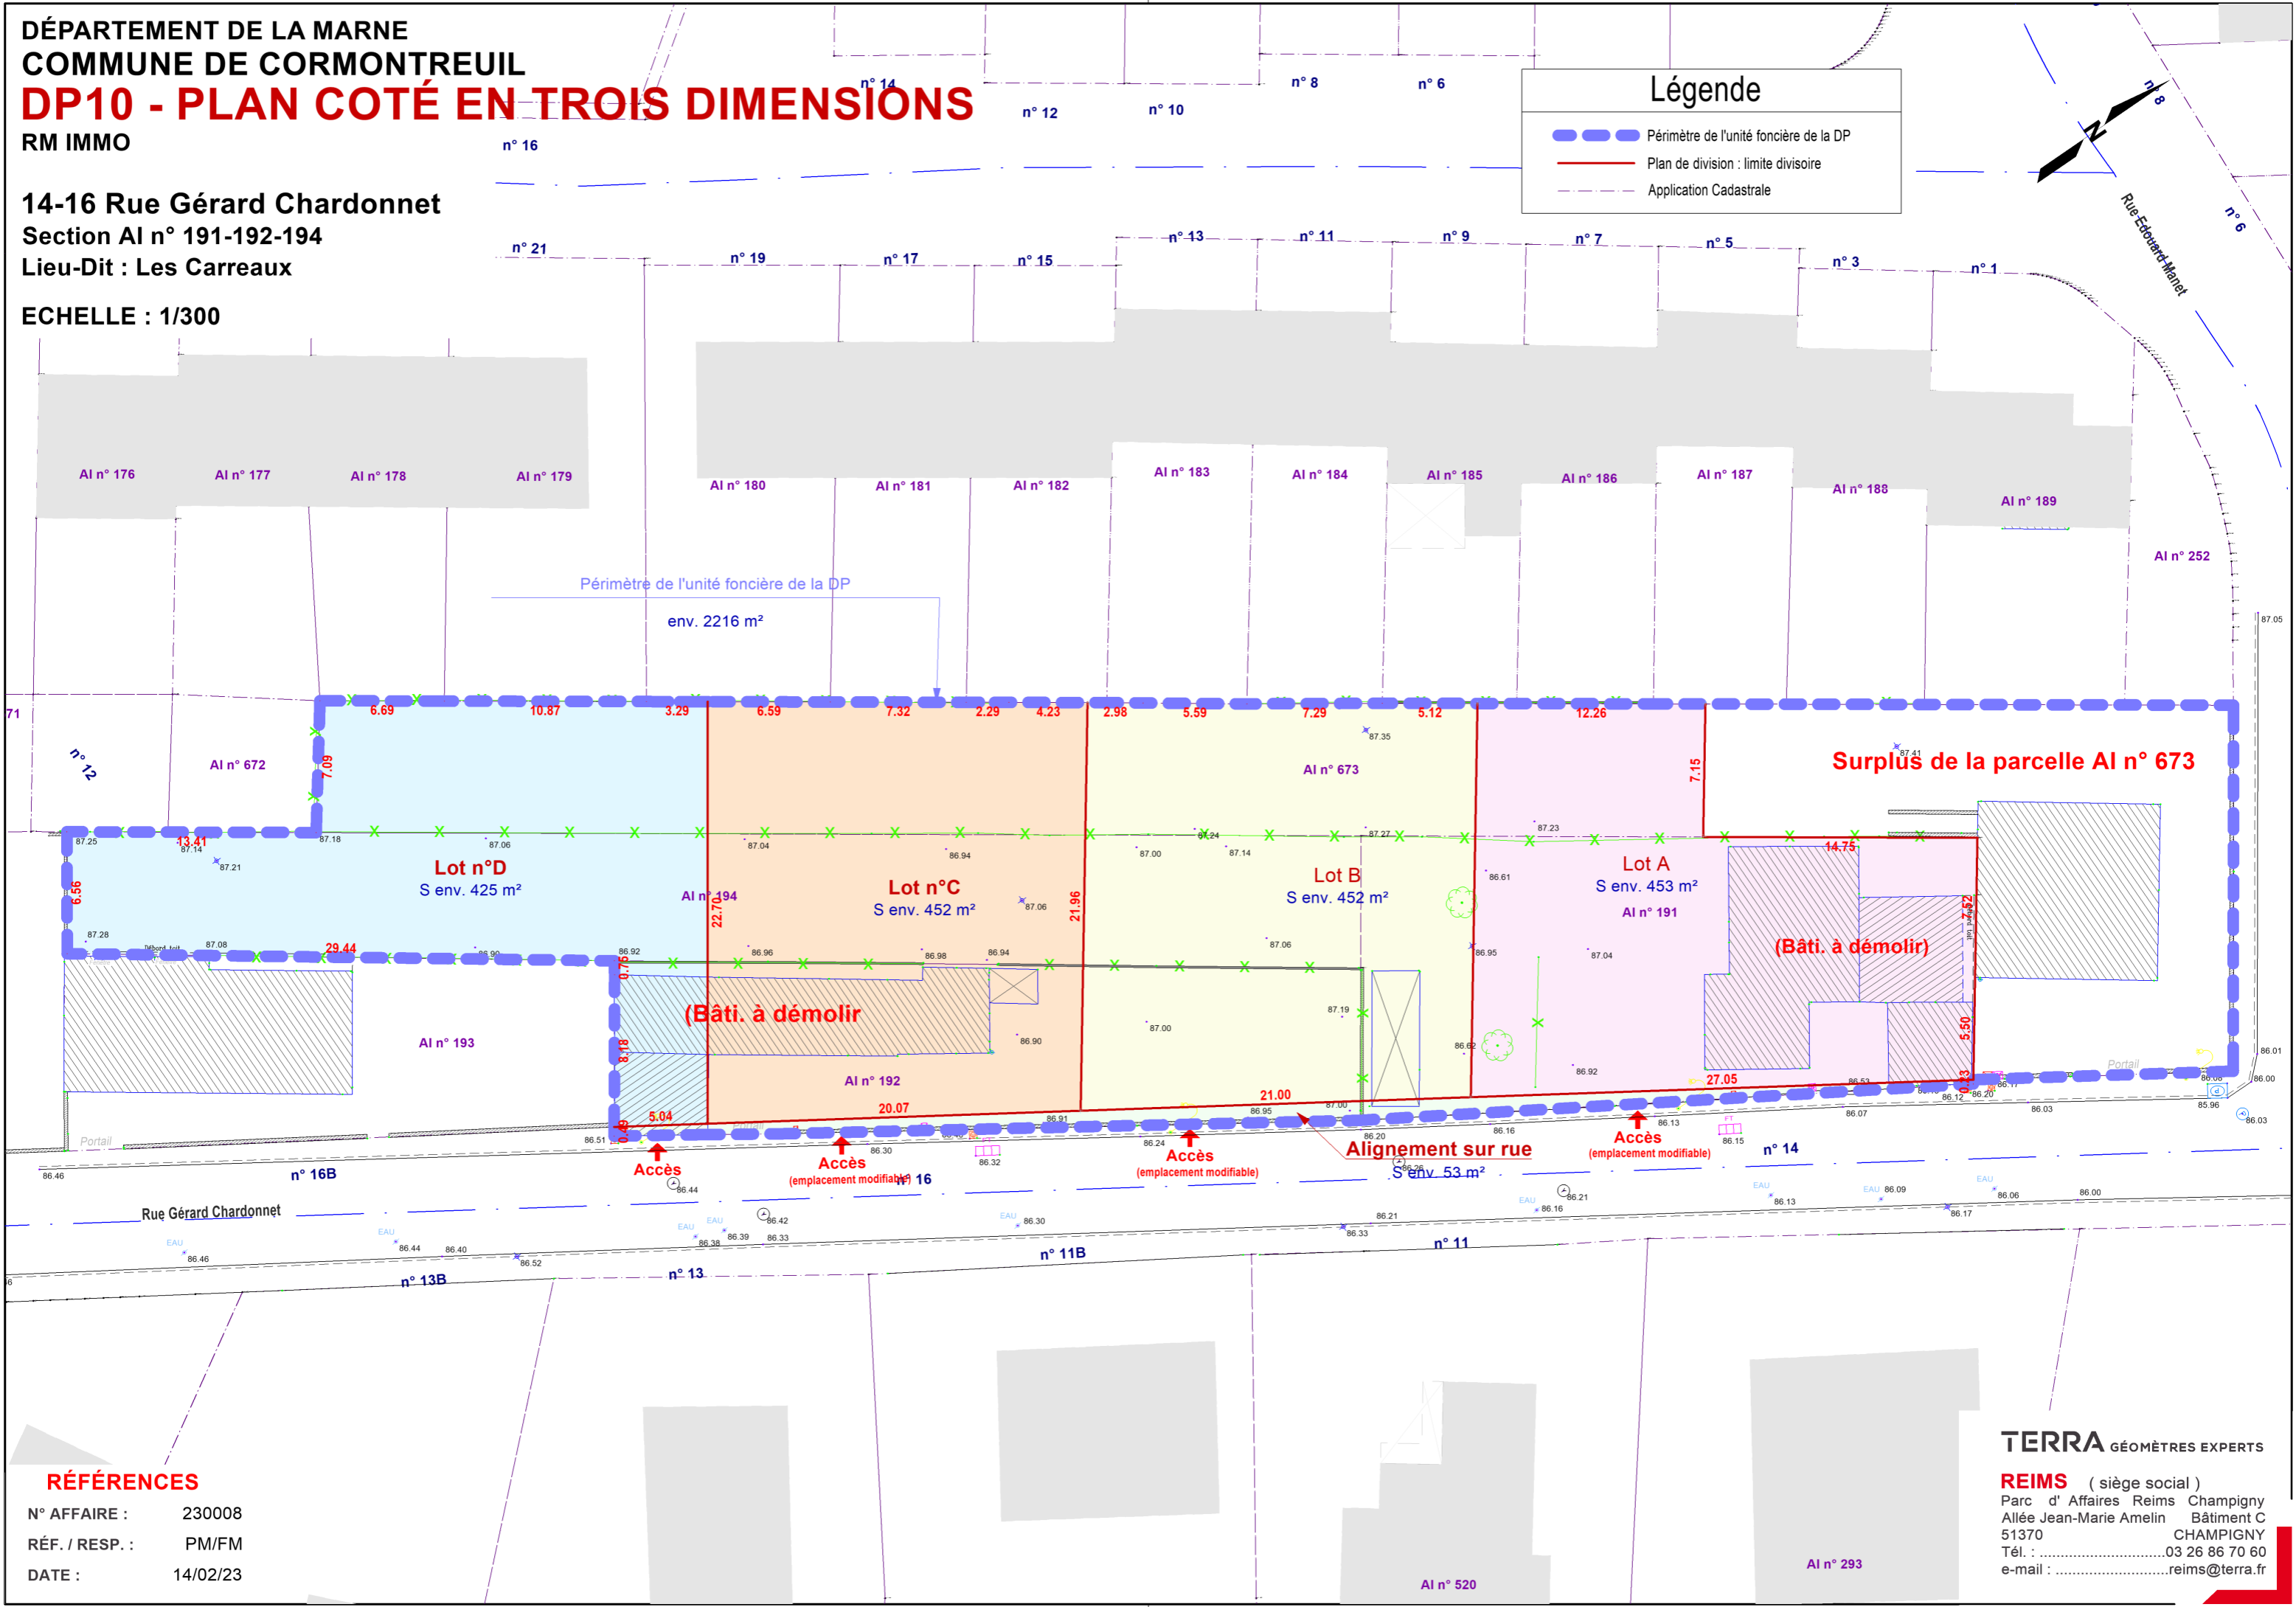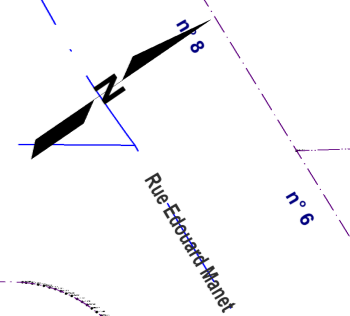

RÉFÉRENCES
N° AFFAIRE : 230008
RÉF. / RESP. : PM/ FM
DATE : 14/02/23

TERRA GÉOMÈTRES EXPERTS
REIMS (siège social)
Parc d'Affaires Reims Champigny
Allée Jean-Marie Amelin Bâtiment C
51370 CHAMPIGNY
Tél. :03 26 86 70 60
e-mail :reims@terra.fr